


SHEMA IGRIŠČA ZA TEKMOVANJE V MNL ŠPORTNE ZVEZE RADOVLJICA, BLED, BOHINJ in GORJE

Prostor za gledalce

Prostor za gledalce

Prostor za gledalce

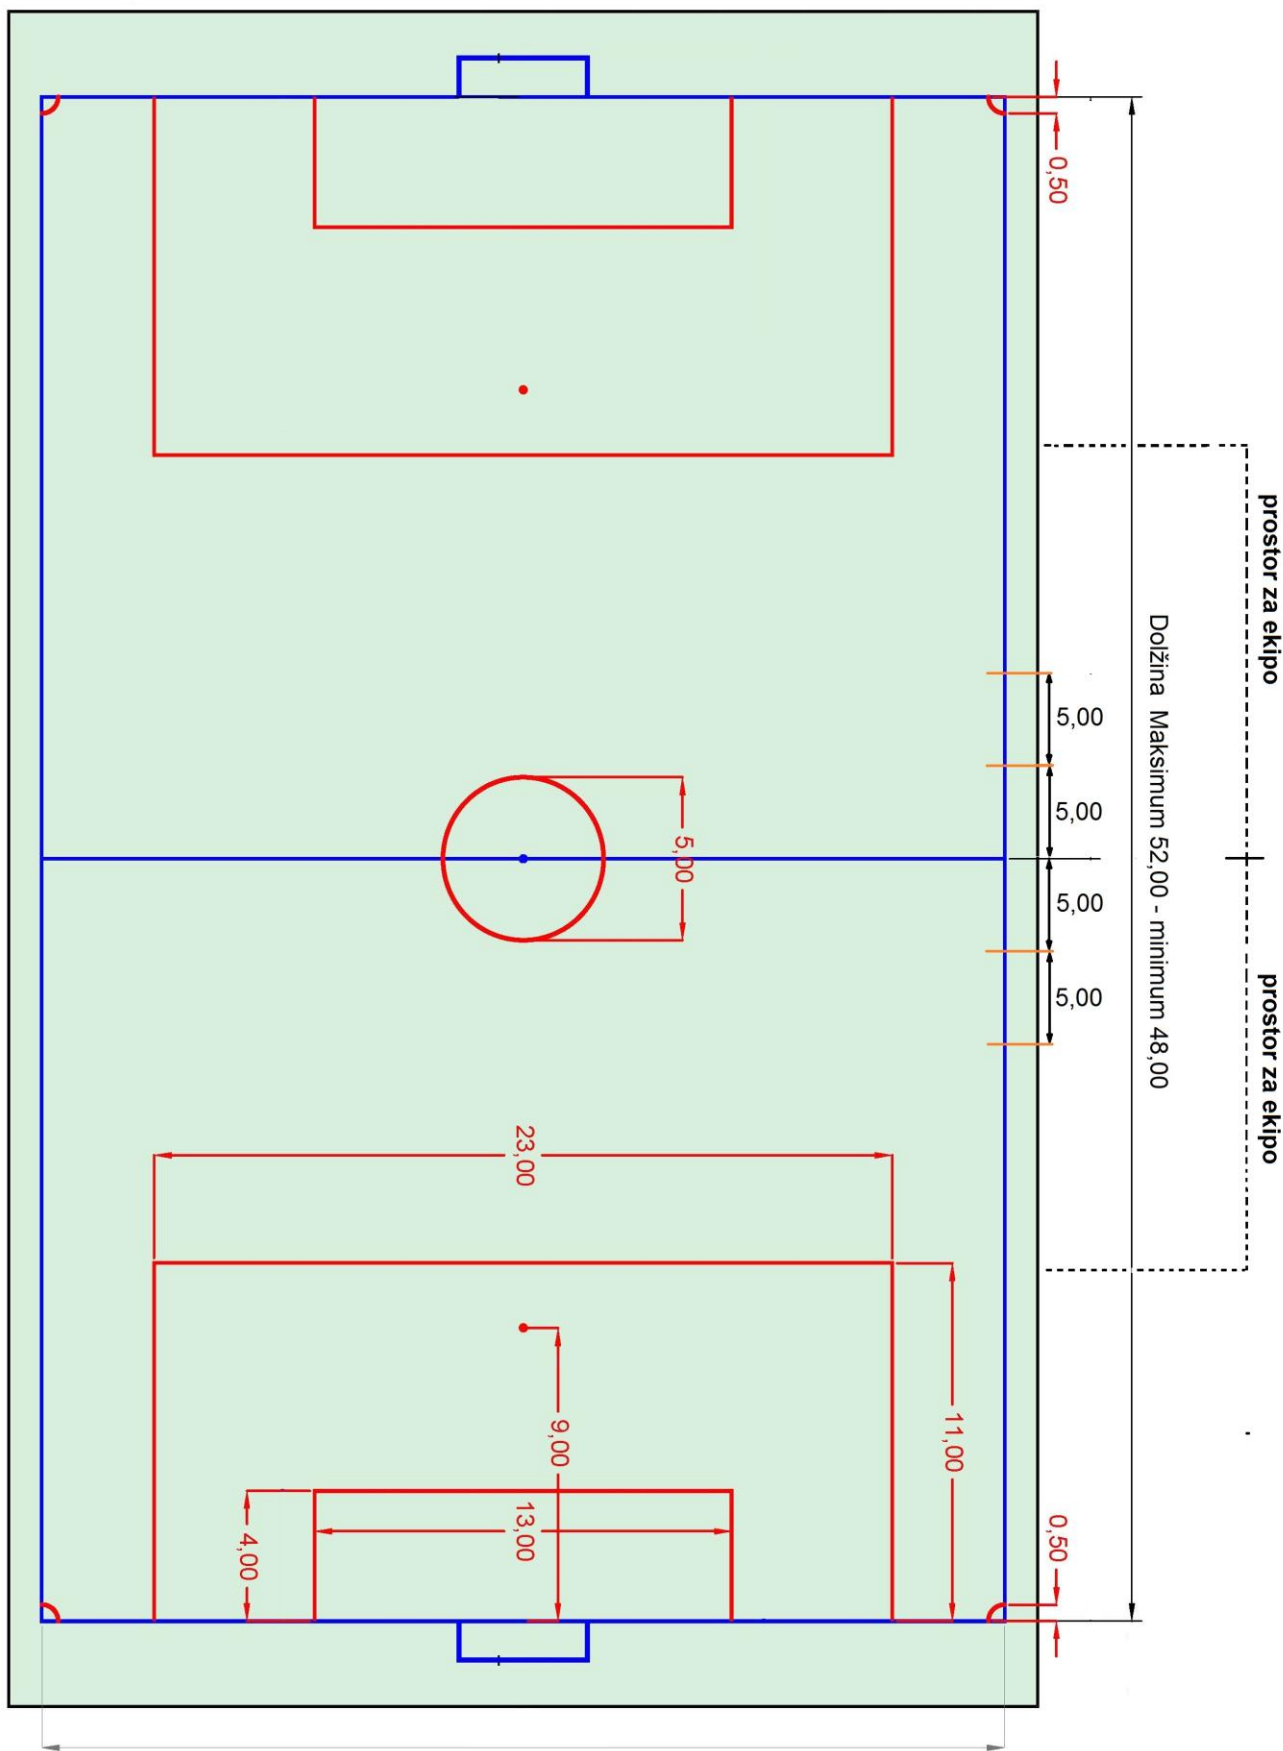

Širina Maksimum 32,00 - minimum 30,00